


© Ritningen är skyddad enligt upphovsrättslagen och får inte kopieras, spridas eller förliggenas utan uppdragsgivarens medgivande.

0 1 2 3 4 5m
SKALA 1:100

 Expandia Moduler AB Klippan Göteborg Västerås 0435-394 30 031-779 28 60 021-80 41 10		REV	ANT	REVIDERINGEN AVSER	SIGN	DAT
		FÖRSLAG TILLFÄLLIG SKOLLOKAL KYRKHEDDINGE, STAFFANSTORPS KN PLAN OCH FASADRITNING				
DATUM	RITAD AV	SKALA	AVTALSNR:	RITNINGNUMMER	REV	
2018-02-13	Eva-Lena Grankvist	1:100	0	18305		

© Ritningen är skyddad enligt upphavsrechtelagen och får inte kopieras, spridas eller i öfrigt användas utan upphovsmannens medgivande

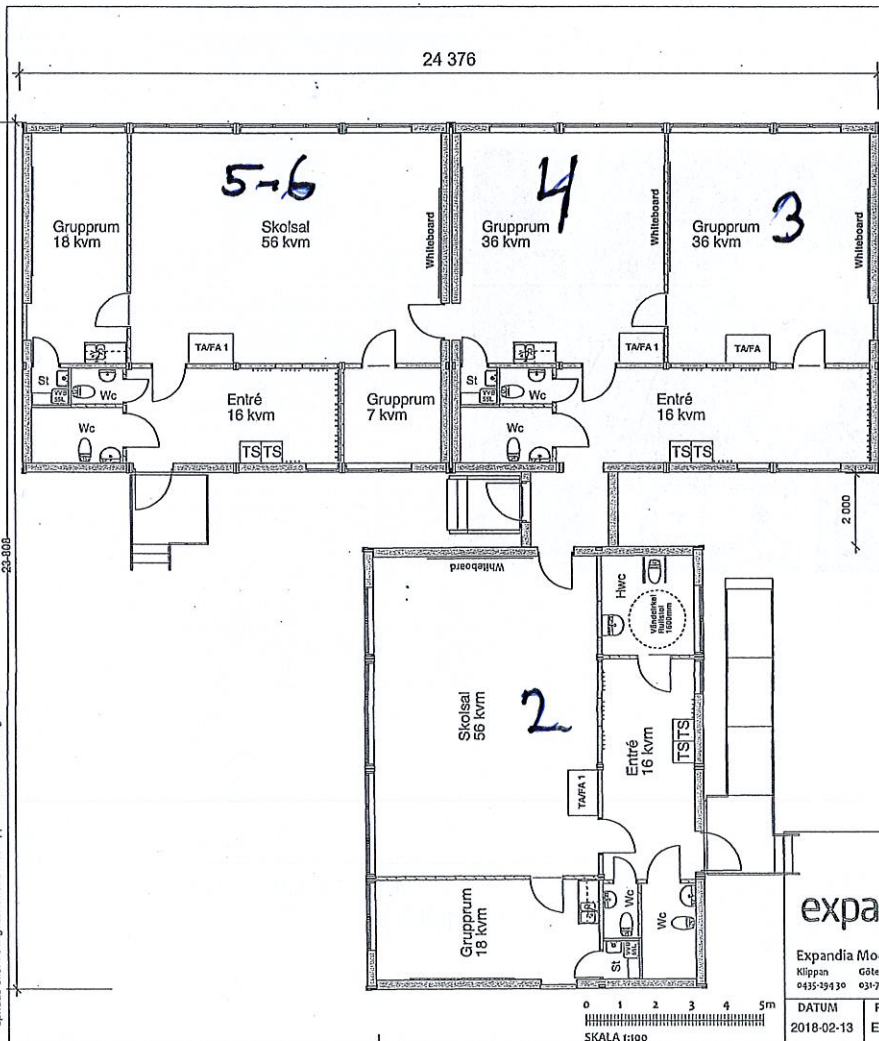

Expandia Modular AB
 Klippan Gölteberg Våsterås
 0435-29430 031-779 28 60 021-80 41 10

DATUM 2018-02-13
 RITAD AV Eva-Lena Grankvist

A		ÄNDRAD PLAN		EGT 180221	
REV	ANT	REVIDERINGEN AVSER	SIGN	DAT	
		FÖRSLAG TILLFÄLLIG SKOLLOKAL KYRKHEDDINGE, STAFFANSTORPS KN			
PLAN OCH FASADRITNING					
SKALA	AVTALSNR:	RITNINGNUMMER	REV		
1:100	0	18305.03	A		